

UCHWAŁA NR LIII/346/2023
RADY MIASTA STOCZEK ŁUKOWSKI
z dnia 28 września 2023 roku

**w sprawie przystąpienia do sporządzenia miejscowego planu zagospodarowania
przestrzennego części miasta Stoczek Łukowski**

Na podstawie art. 18 ust. 2 pkt 5 ustawy z dnia 8 marca 1990r. o samorządzie gminnym (Dz. U. z 2023 r. poz. 40 ze zm.) w związku z art. 14 ust. 1, 2 i 4 ustawy z dnia 27 marca 2003 r. o planowaniu i zagospodarowaniu przestrzennym (Dz. U. z 2023 r. poz. 977 ze zm.), Rada Miasta Stoczek Łukowski uchwala, co następuje:

§1.

1. Przystępuje się do sporządzenia miejscowego planu zagospodarowania przestrzennego części miasta Stoczek Łukowski.

2. Granica obszaru objętego sporządzeniem planu obejmuje działki oznaczone w ewidencji gruntów i budynków nr 1643, 637, 638, 639, 640, 641, 642, 643, 644, 645, 646, 647, 648, 649, 650, 1651/1, 1651/2, 1654, 651/1 oraz części działek nr 1650/1, 651/2, 636/1, 636/2.

§2.


Integralną częścią uchwały jest załącznik graficzny w skali 1:2000 przedstawiający granice obszaru objętego sporządzeniem planu.

§3.

Wykonanie uchwały powierza się Burmistrzowi Miasta Stoczek Łukowski.

§4.

Uchwała wchodzi w życie z dniem podjęcia.

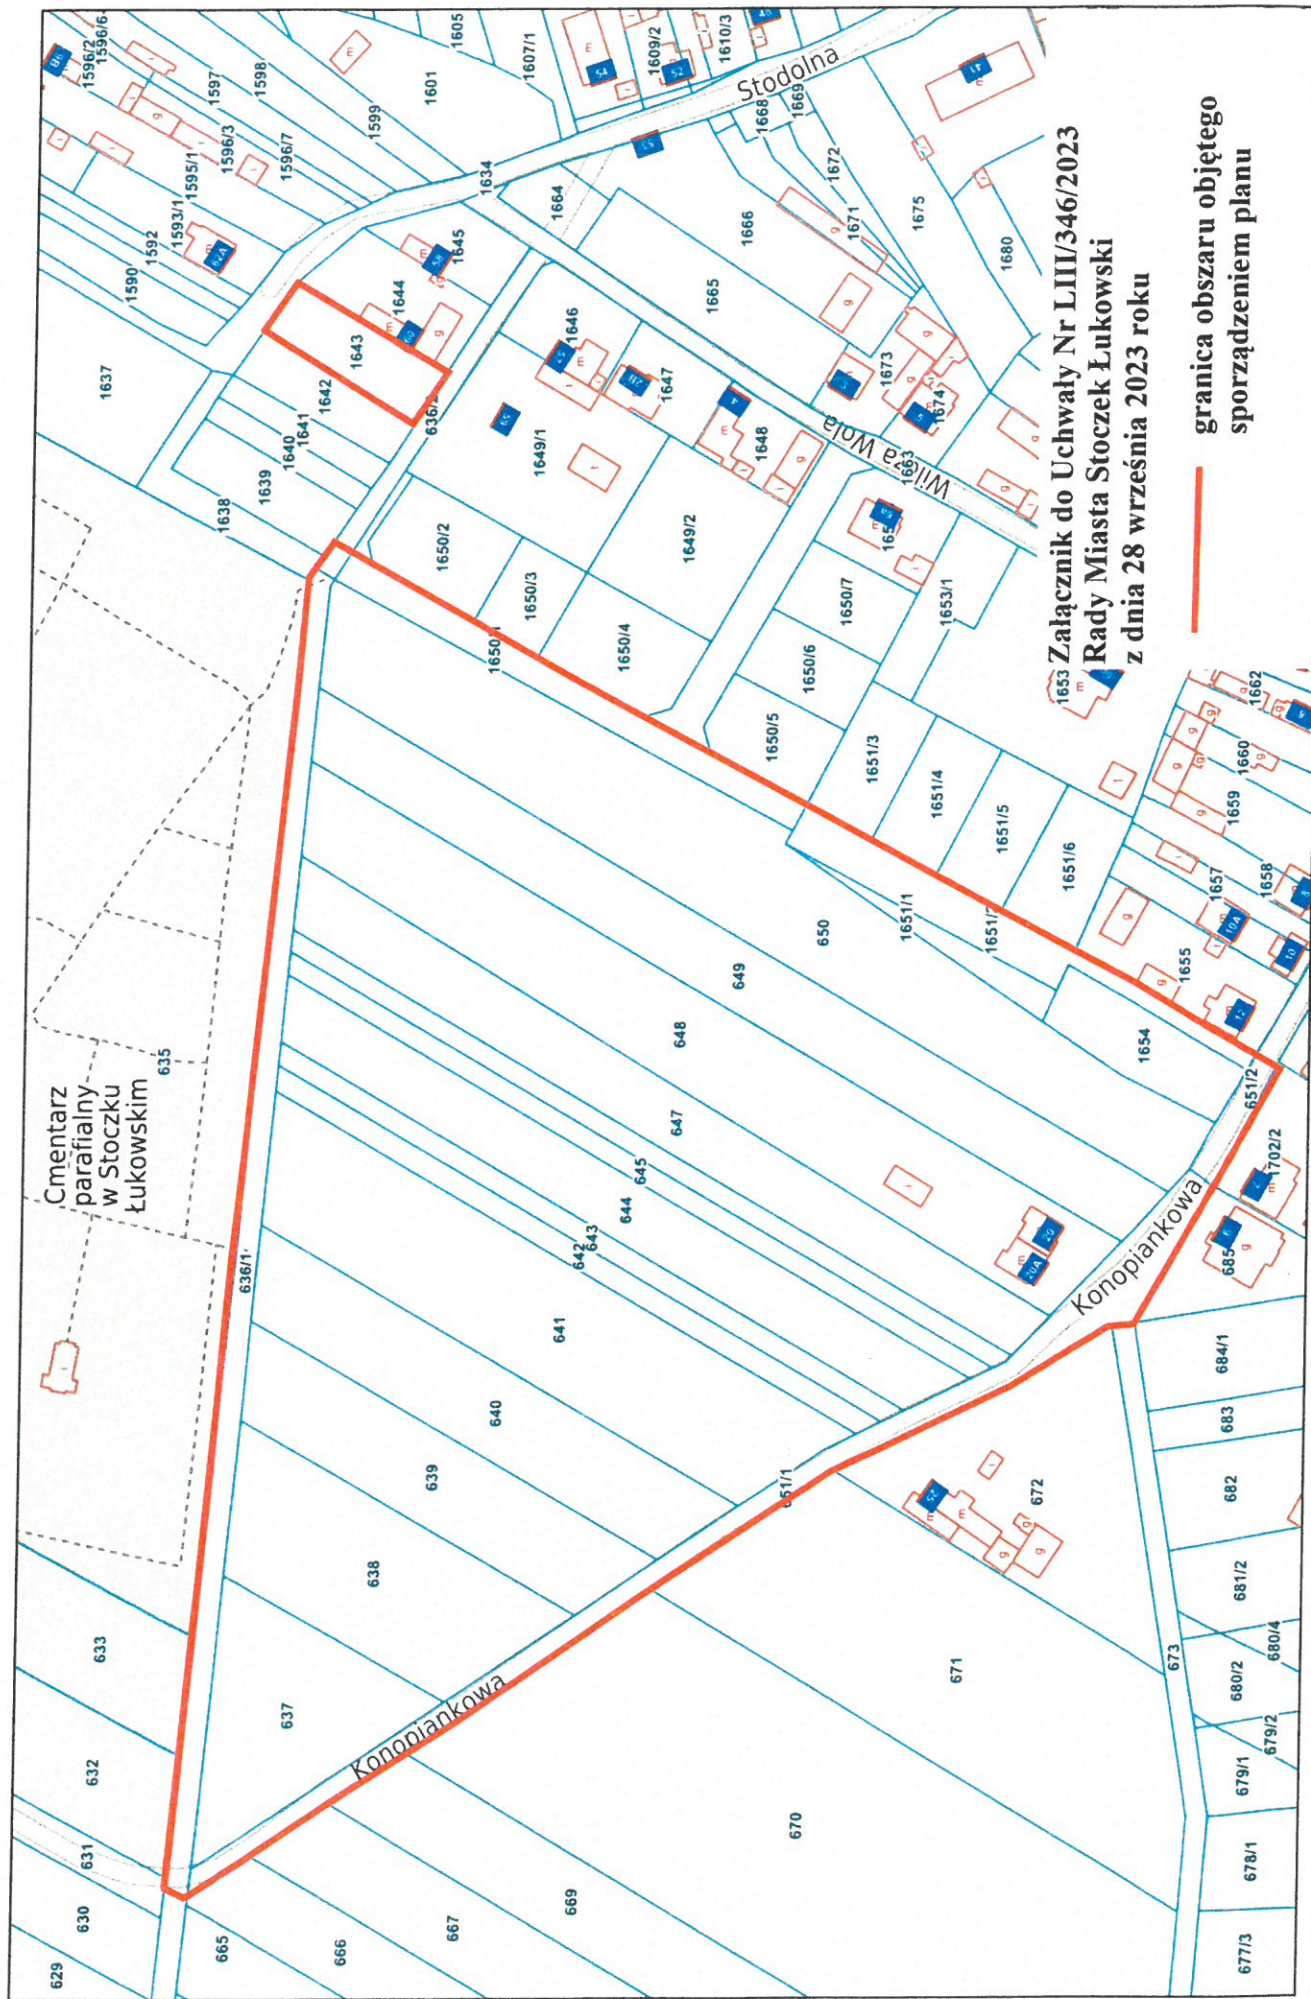

Załącznik do Uchwały Nr LIII/346/2023
Rady Miasta Stoczek Łukowski
z dnia 28 września 2023 roku

granica obszaru objętego
sporządzeniem planu