

Miejscowy plan zagospodarowania przestrzennego dla działek ewidencyjnych nr 1002 i 1003 w Stoczku Łukowskim



Legenda

Ustalenia planu

- granica obszaru objętego planem
- linie rozgraniczające tereny o różnym przeznaczeniu lub różnych zasadach zagospodarowania
- nieprzekraczalna linia zabudowy
- U/P – teren zabudowy usługowej, tereny obiektów produkcyjnych, składów i magazynów
- linia wymiarowa wraz z podanym wymiarem w m
- linia elektroenergetyczna 15 kV do likwidacji

Ustalenie informacyjne

- linia 15 kV poza planem

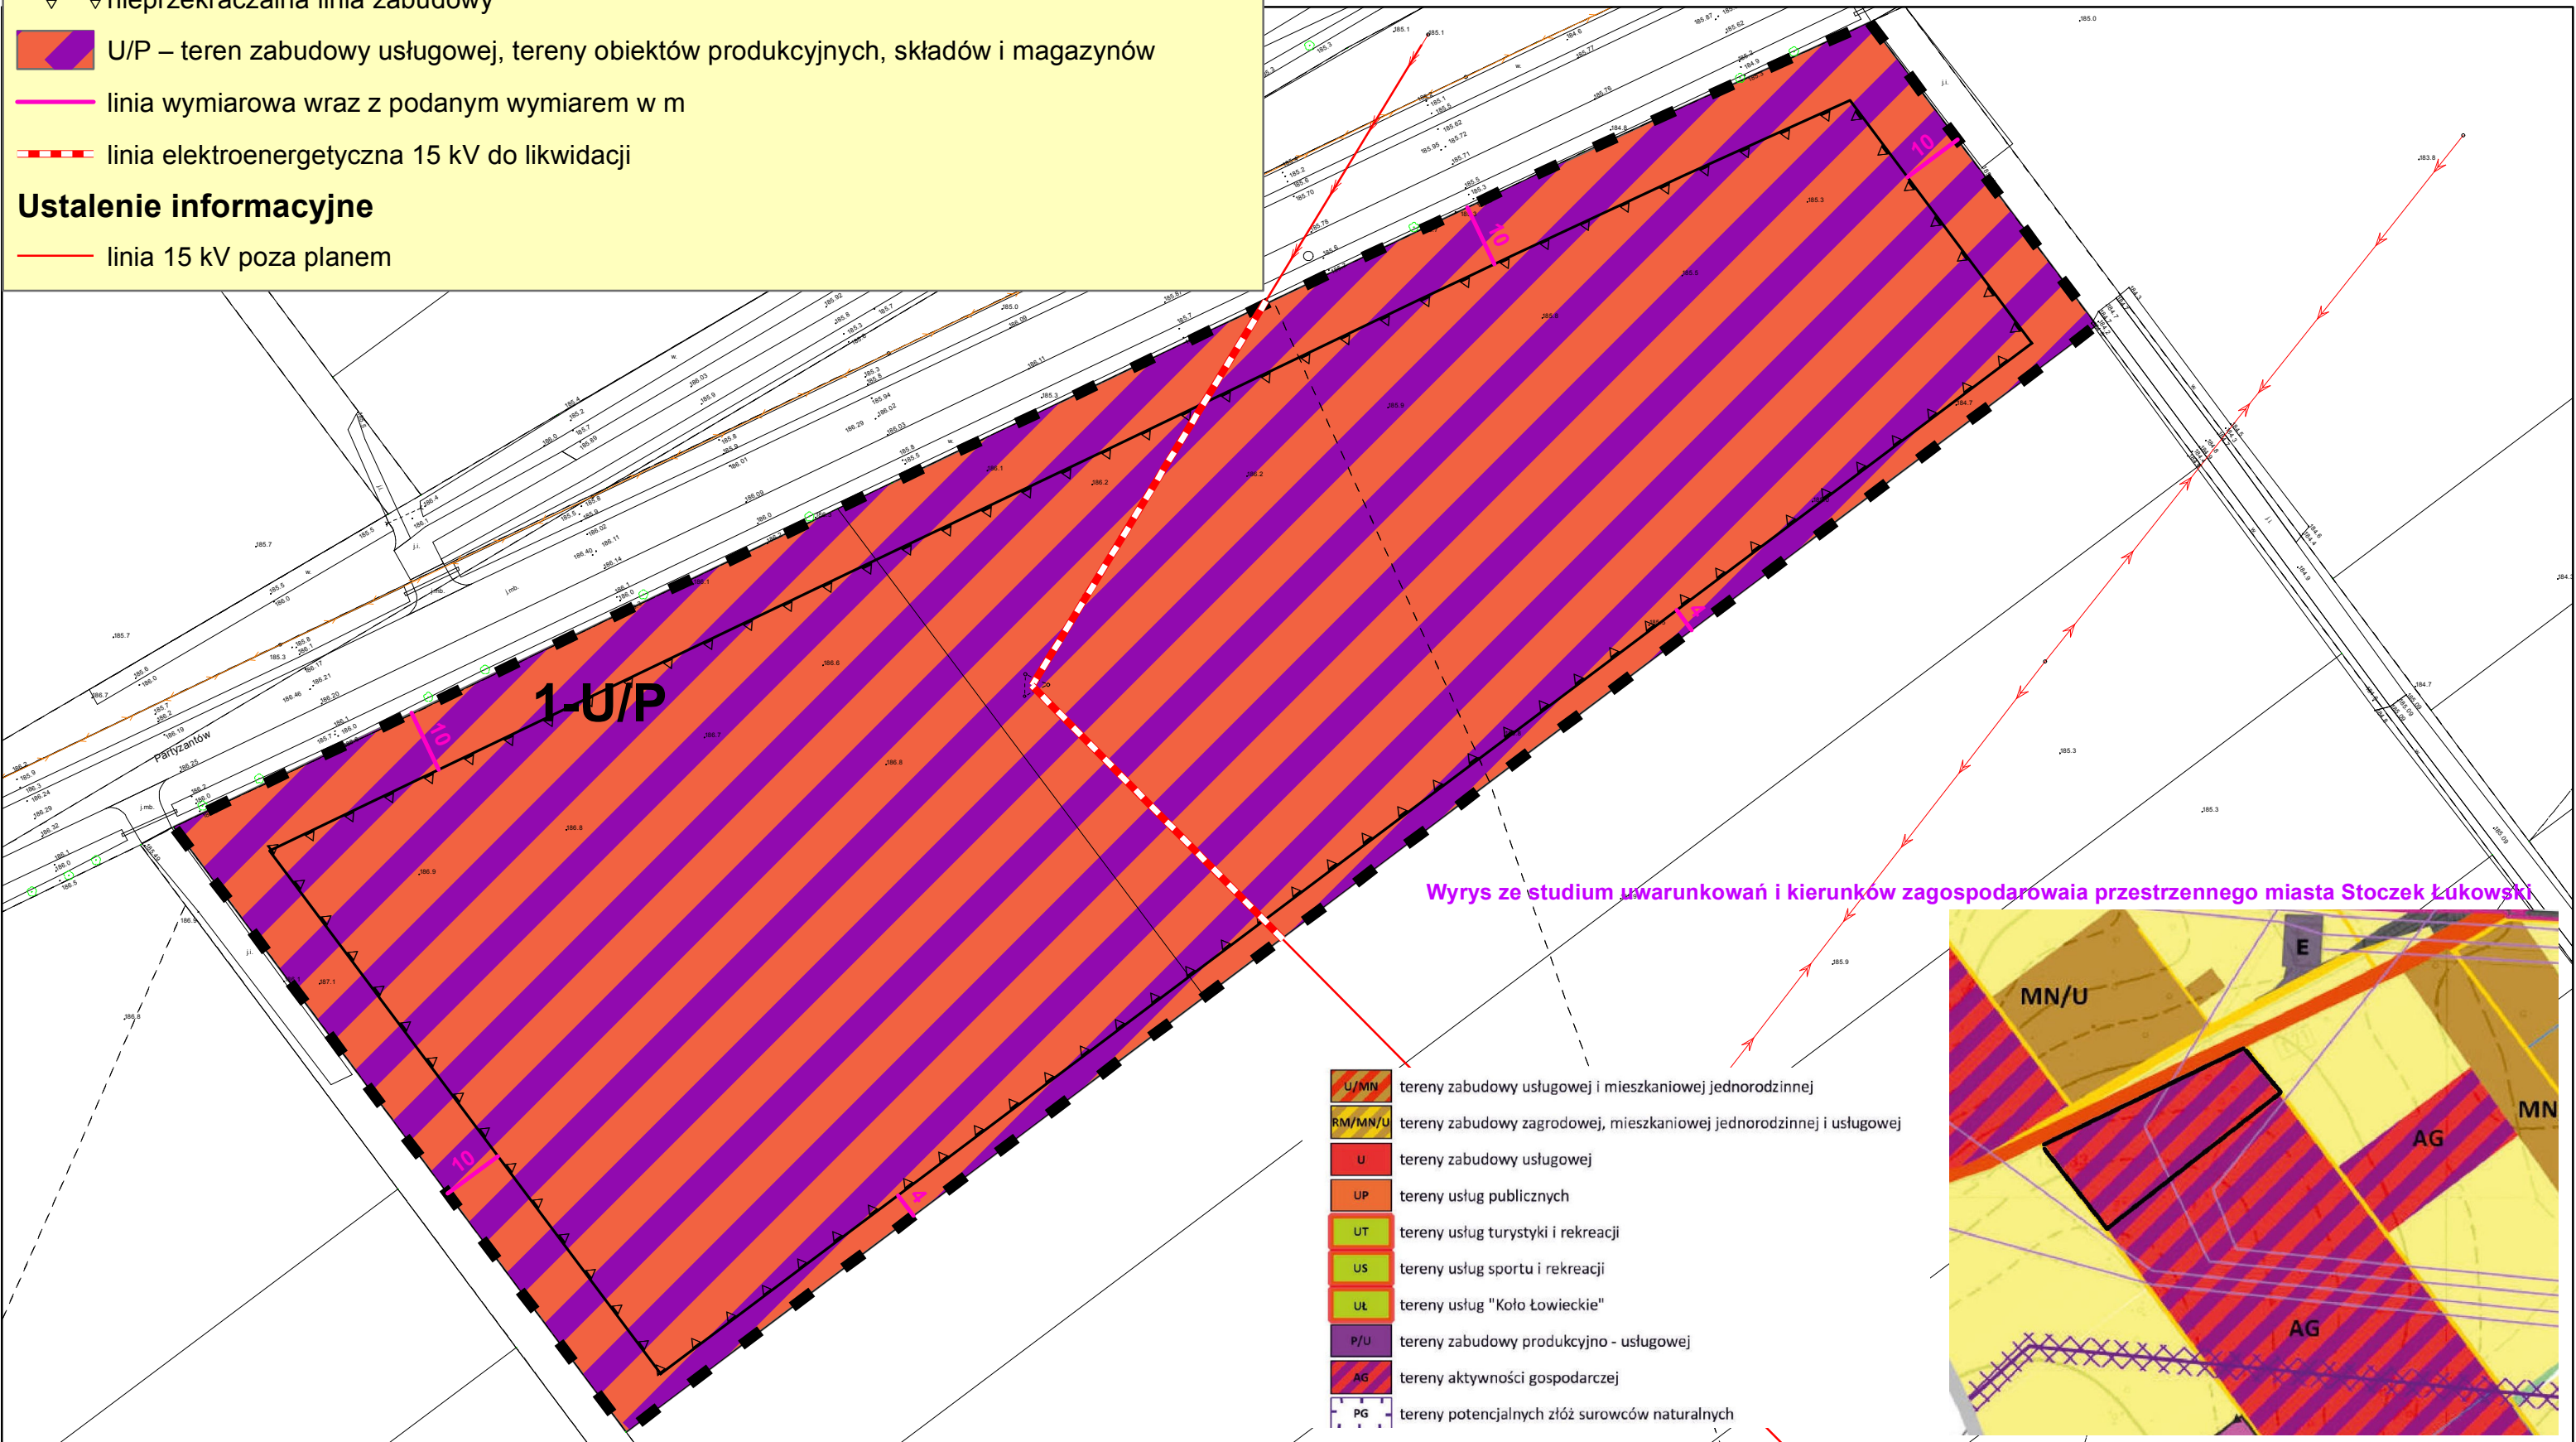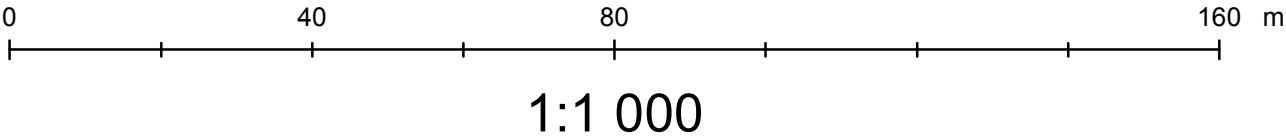

Wyrys ze studium uwarunkowań i kierunków zagospodarowania przestrzennego miasta Stoczek Łukowski

- | | |
|-----------|--|
| ■ U/MN | tereny zabudowy usługowej i mieszkaniowej jednorodzinnej |
| ■ RM/MN/U | tereny zabudowy zagrodowej, mieszkaniowej jednorodzinnej i usługowej |
| ■ U | tereny zabudowy usługowej |
| ■ UP | tereny usług publicznych |
| ■ UT | tereny usług turystyki i rekreacji |
| ■ US | tereny usług sportu i rekreacji |
| ■ UŁ | tereny usług "Koło Łowieckie" |
| ■ P/U | tereny zabudowy produkcyjno - usługowej |
| ■ AG | tereny aktywności gospodarczej |
| ■ PG | tereny potencjalnych złóż surowców naturalnych |

