


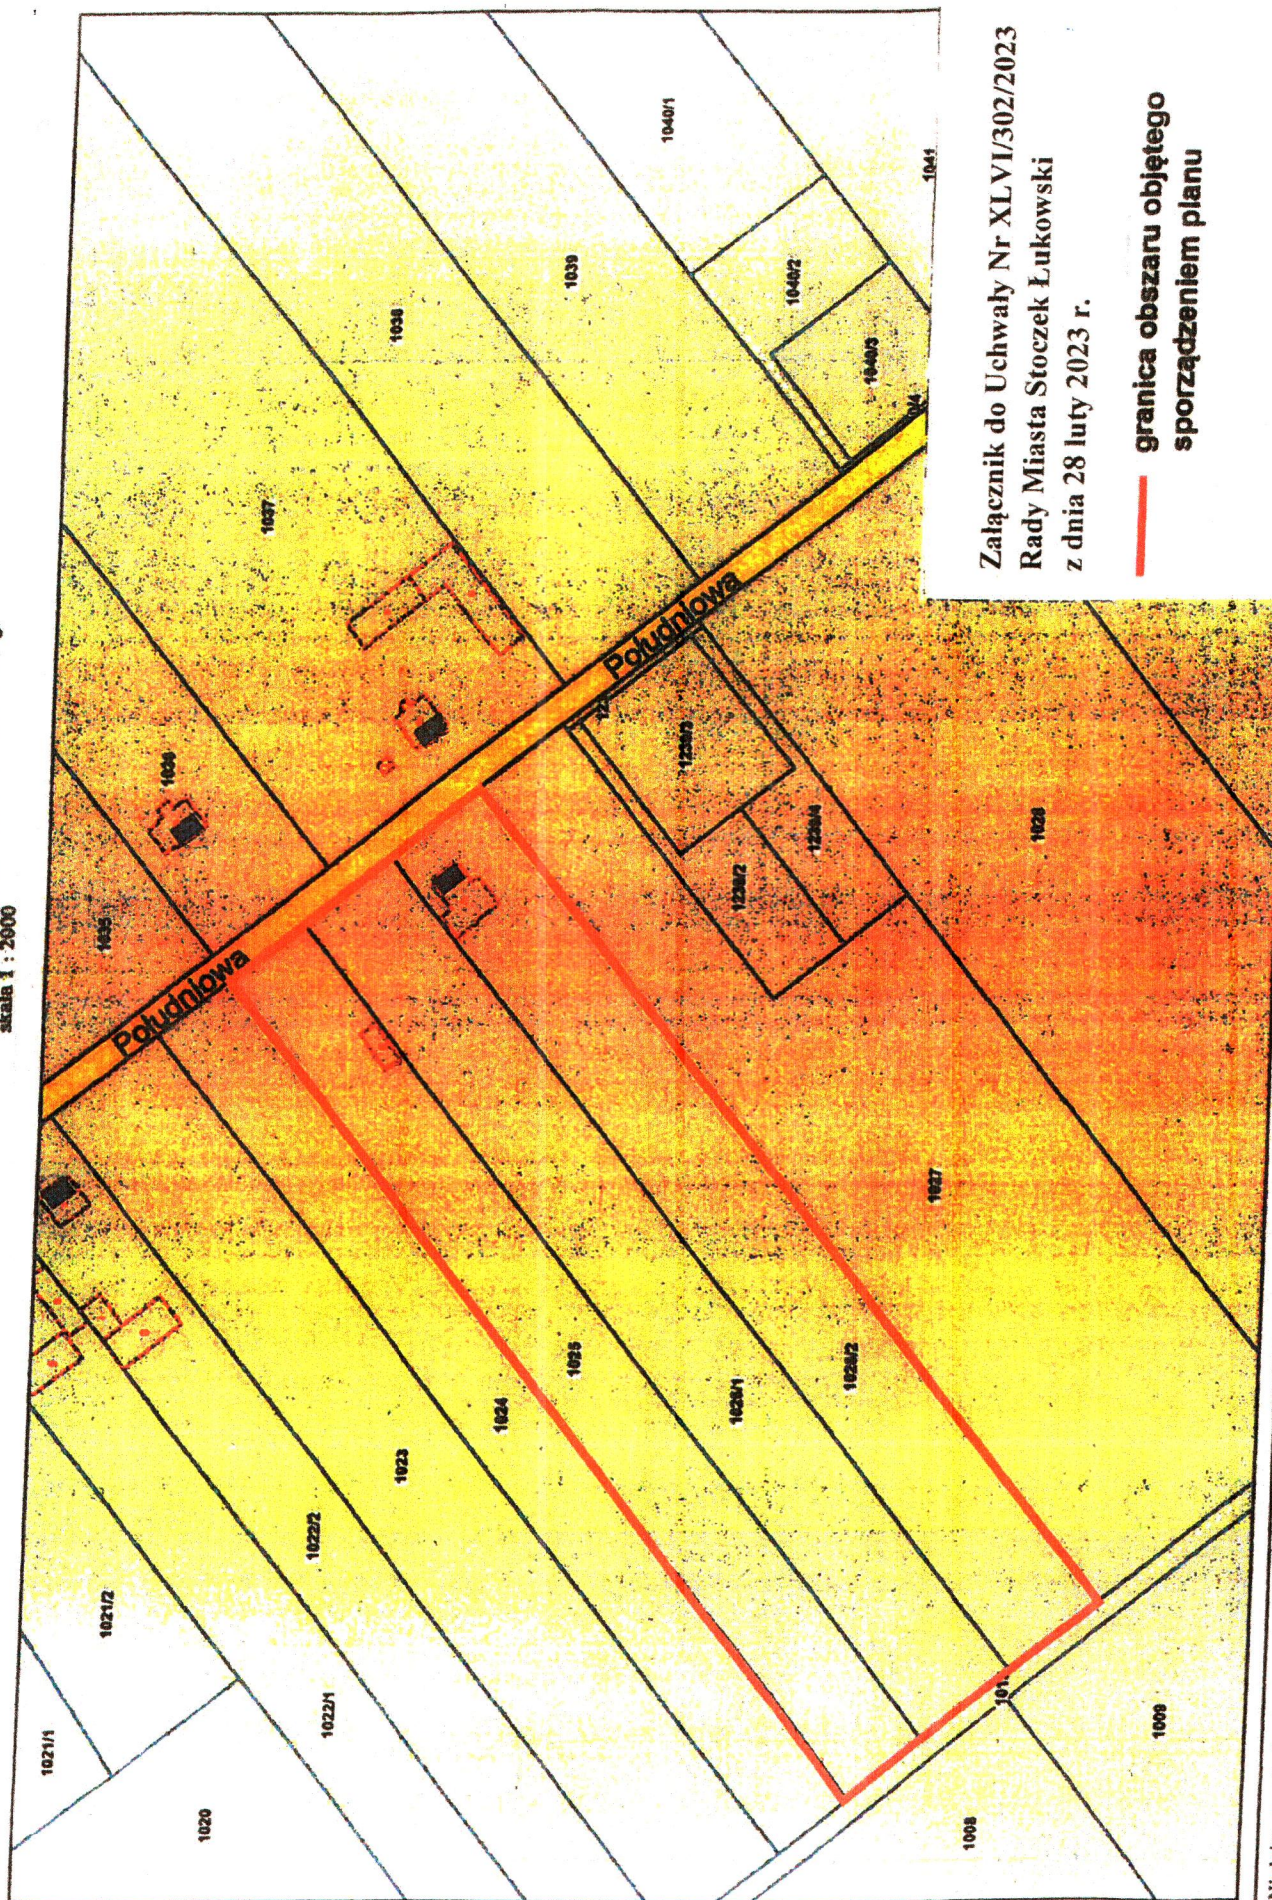

Załącznik do Uchwały Nr XLVI/302/2023
Rady Miasta Stoczek Łukowski
z dnia 28 lutego 2023 r.

— granica obszaru objętego
sporządzeniem planu