


Miejscowy plan zagospodarowania przestrzennego dla dz. ewid. nr 732/3 w Stoczku Łukowskim

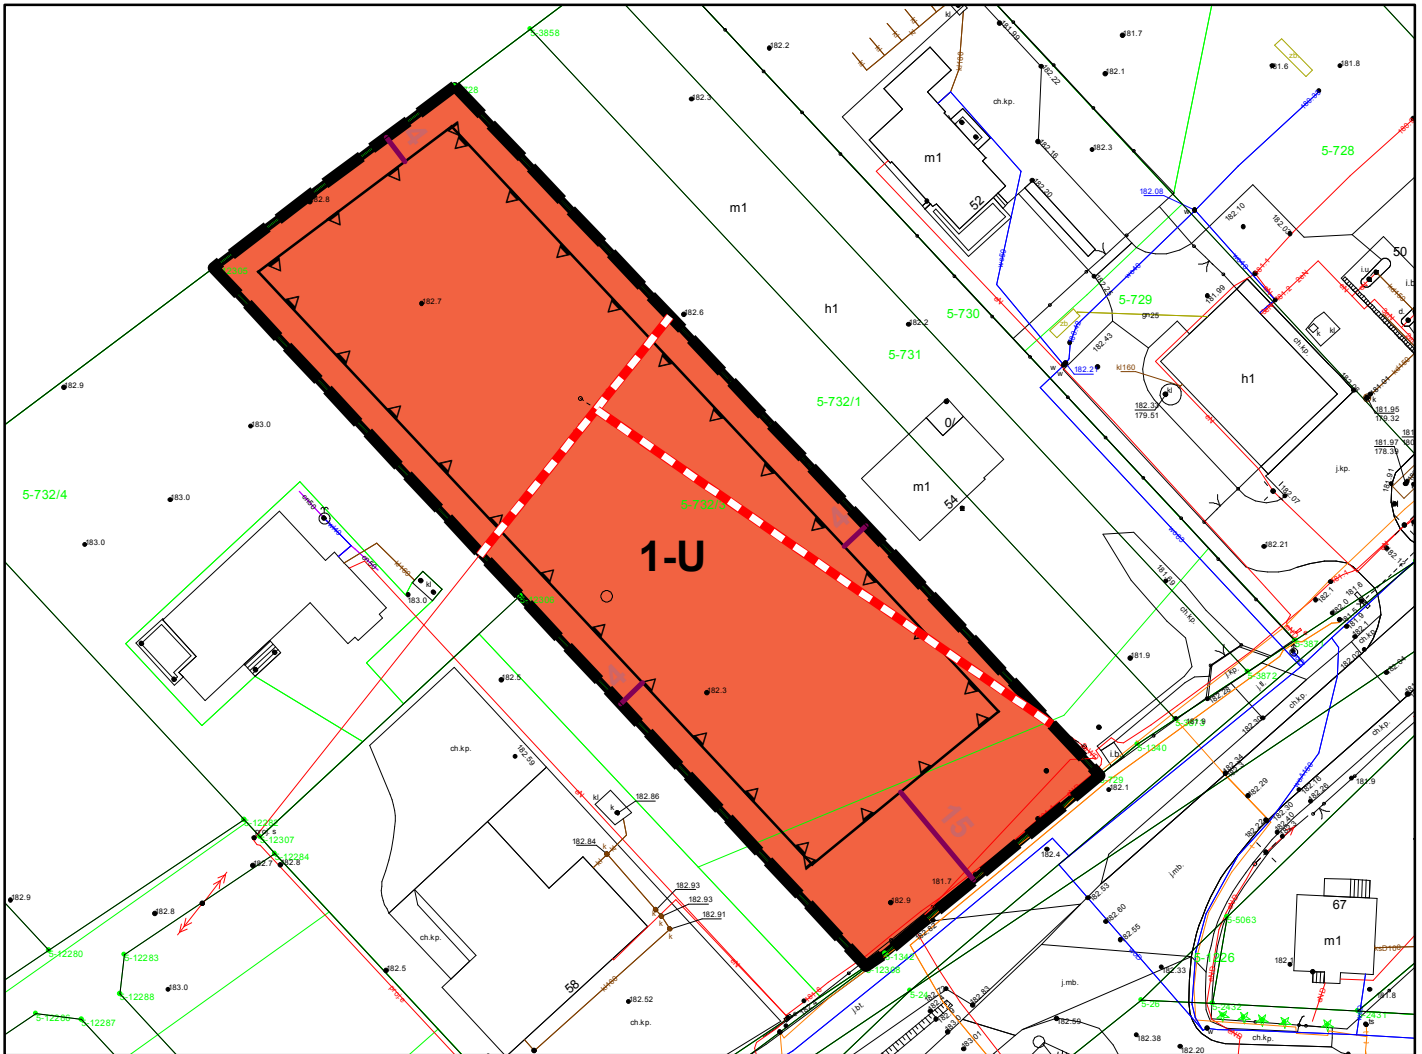

1:1000

0 30 60 120 m.




Legenda

- granica obszaru objętego planem
- linie rozgraniczające tereny o różnym przeznaczeniu lub różnych zasadach zagospodarowania
- U - teren zabudowy usługowej
- nieprzekraczalna linia zabudowy
- linia elektroenergetyczna 15 kV do likwidacji
- linia wymiarowa wraz z podanym wymiarem w m

Układ współrzędnych: 2000
PL.PZGiK.7517 Łuków

Wyrys ze studium uwarunkowań [...] miasta Stoczek Łukowski

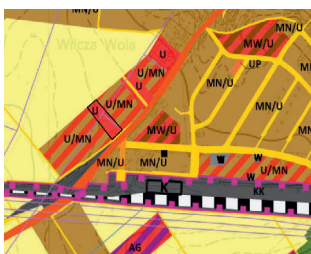

- | | |
|---------|--|
| MN/U | tereny zabudowy mieszkaniowej jednorodzinnej i usługowej |
| U/MN | tereny zabudowy usługowej i mieszkaniowej jednorodzinnej |
| RM/MN/U | tereny zabudowy zagrodowej, mieszkaniowej jednorodzinnej i usługowej |
| U | tereny zabudowy usługowej |
| UP | tereny usług publicznych |
| UW | tereny usług publicznych |